



DEEL D 565 DEEL C DEEL B 561 DEEL A

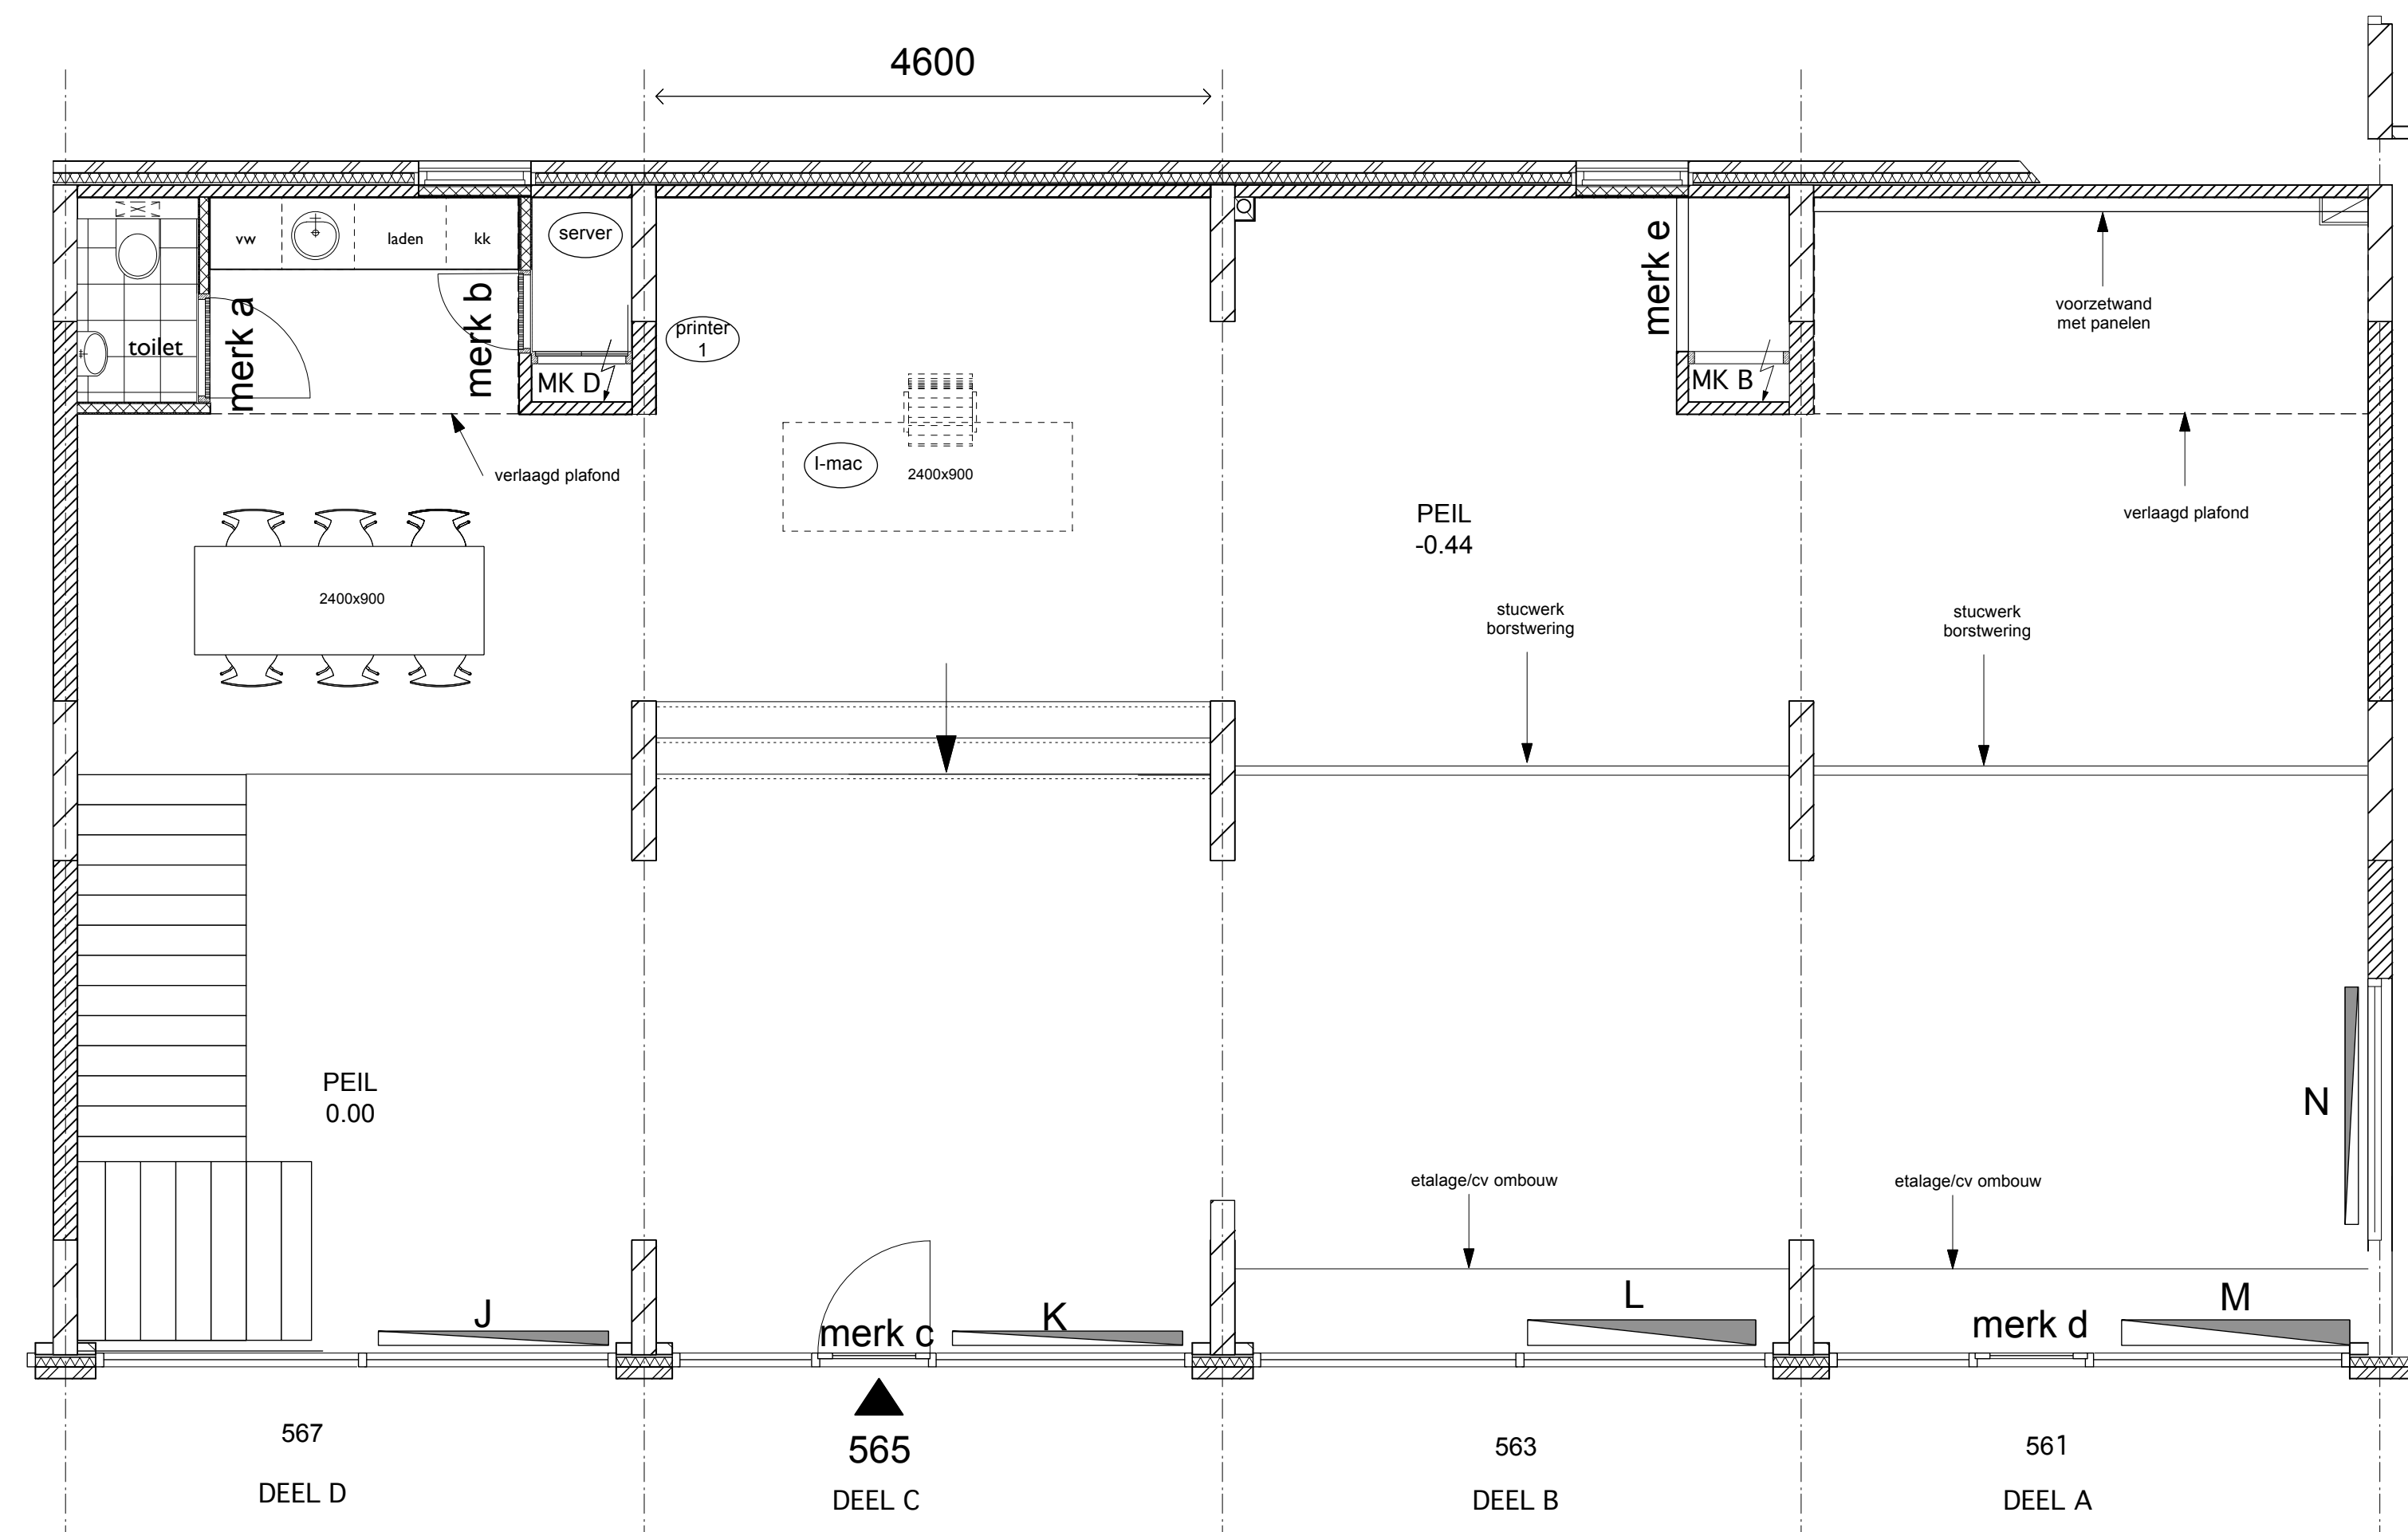


567 DEEL D 565 DEEL C 563 DEEL B 561 DEEL A

NIEUW

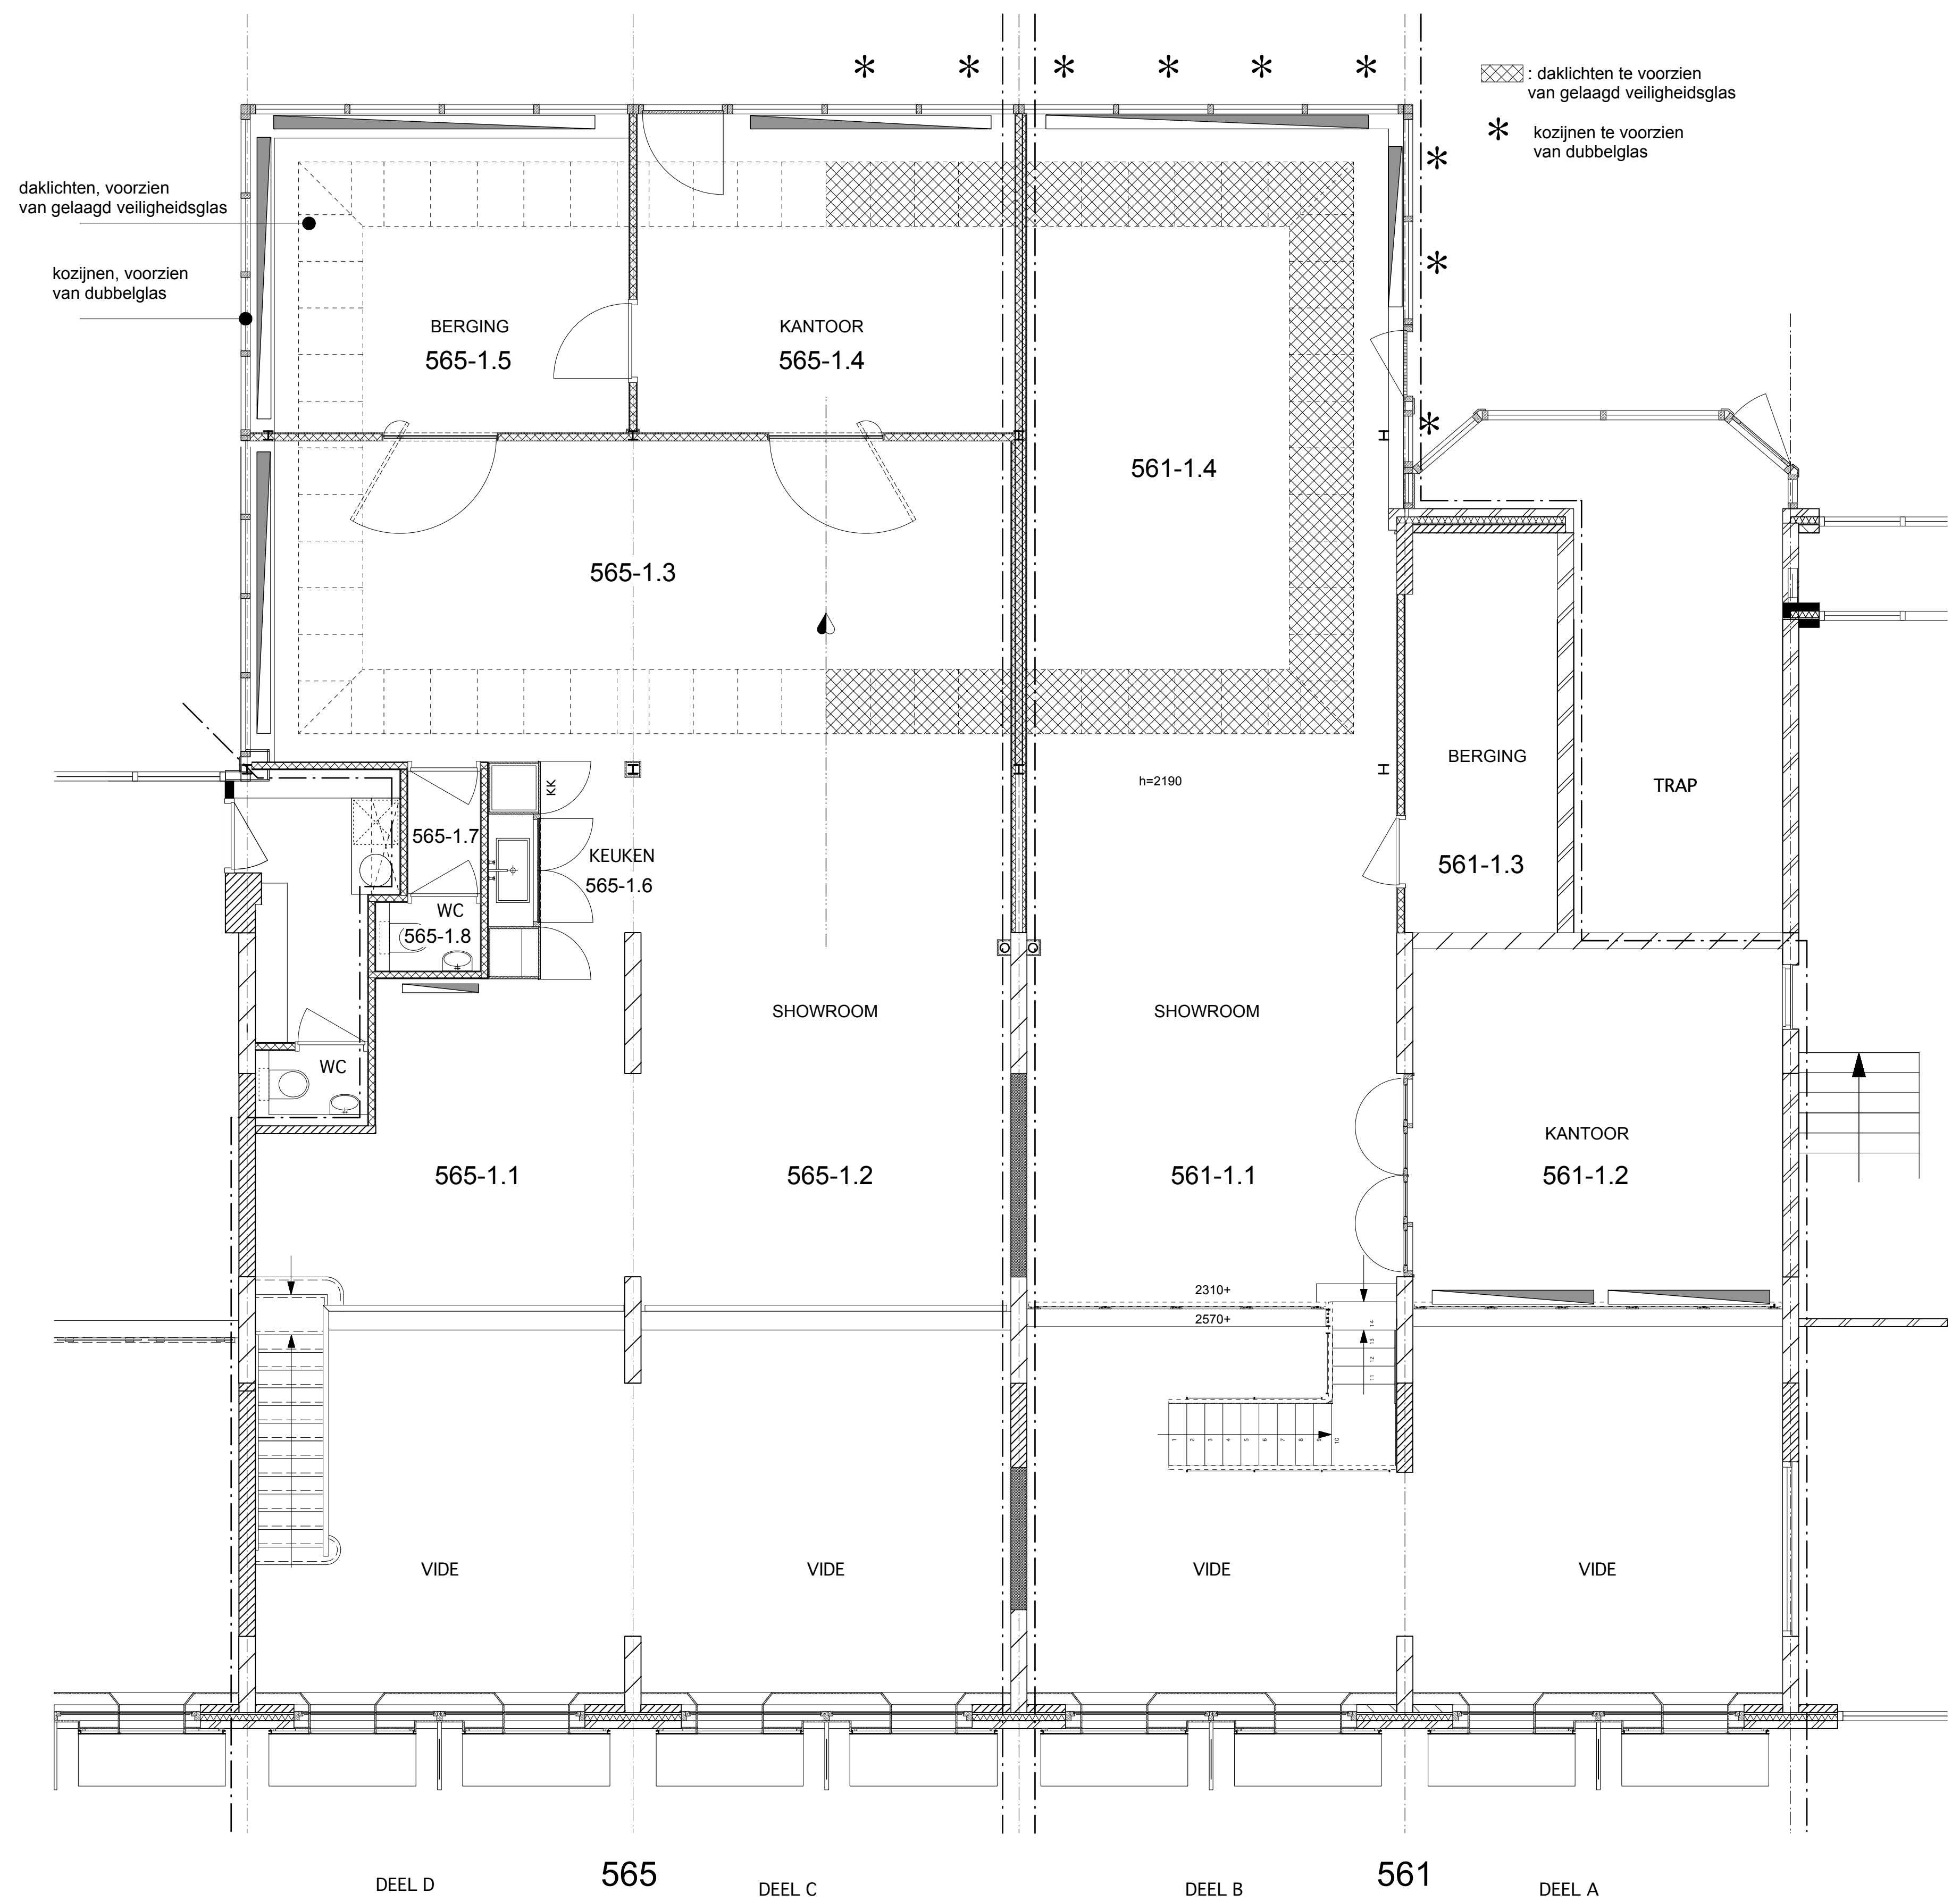

DEEL D 565 DEEL C DEEL B 561 DEEL A

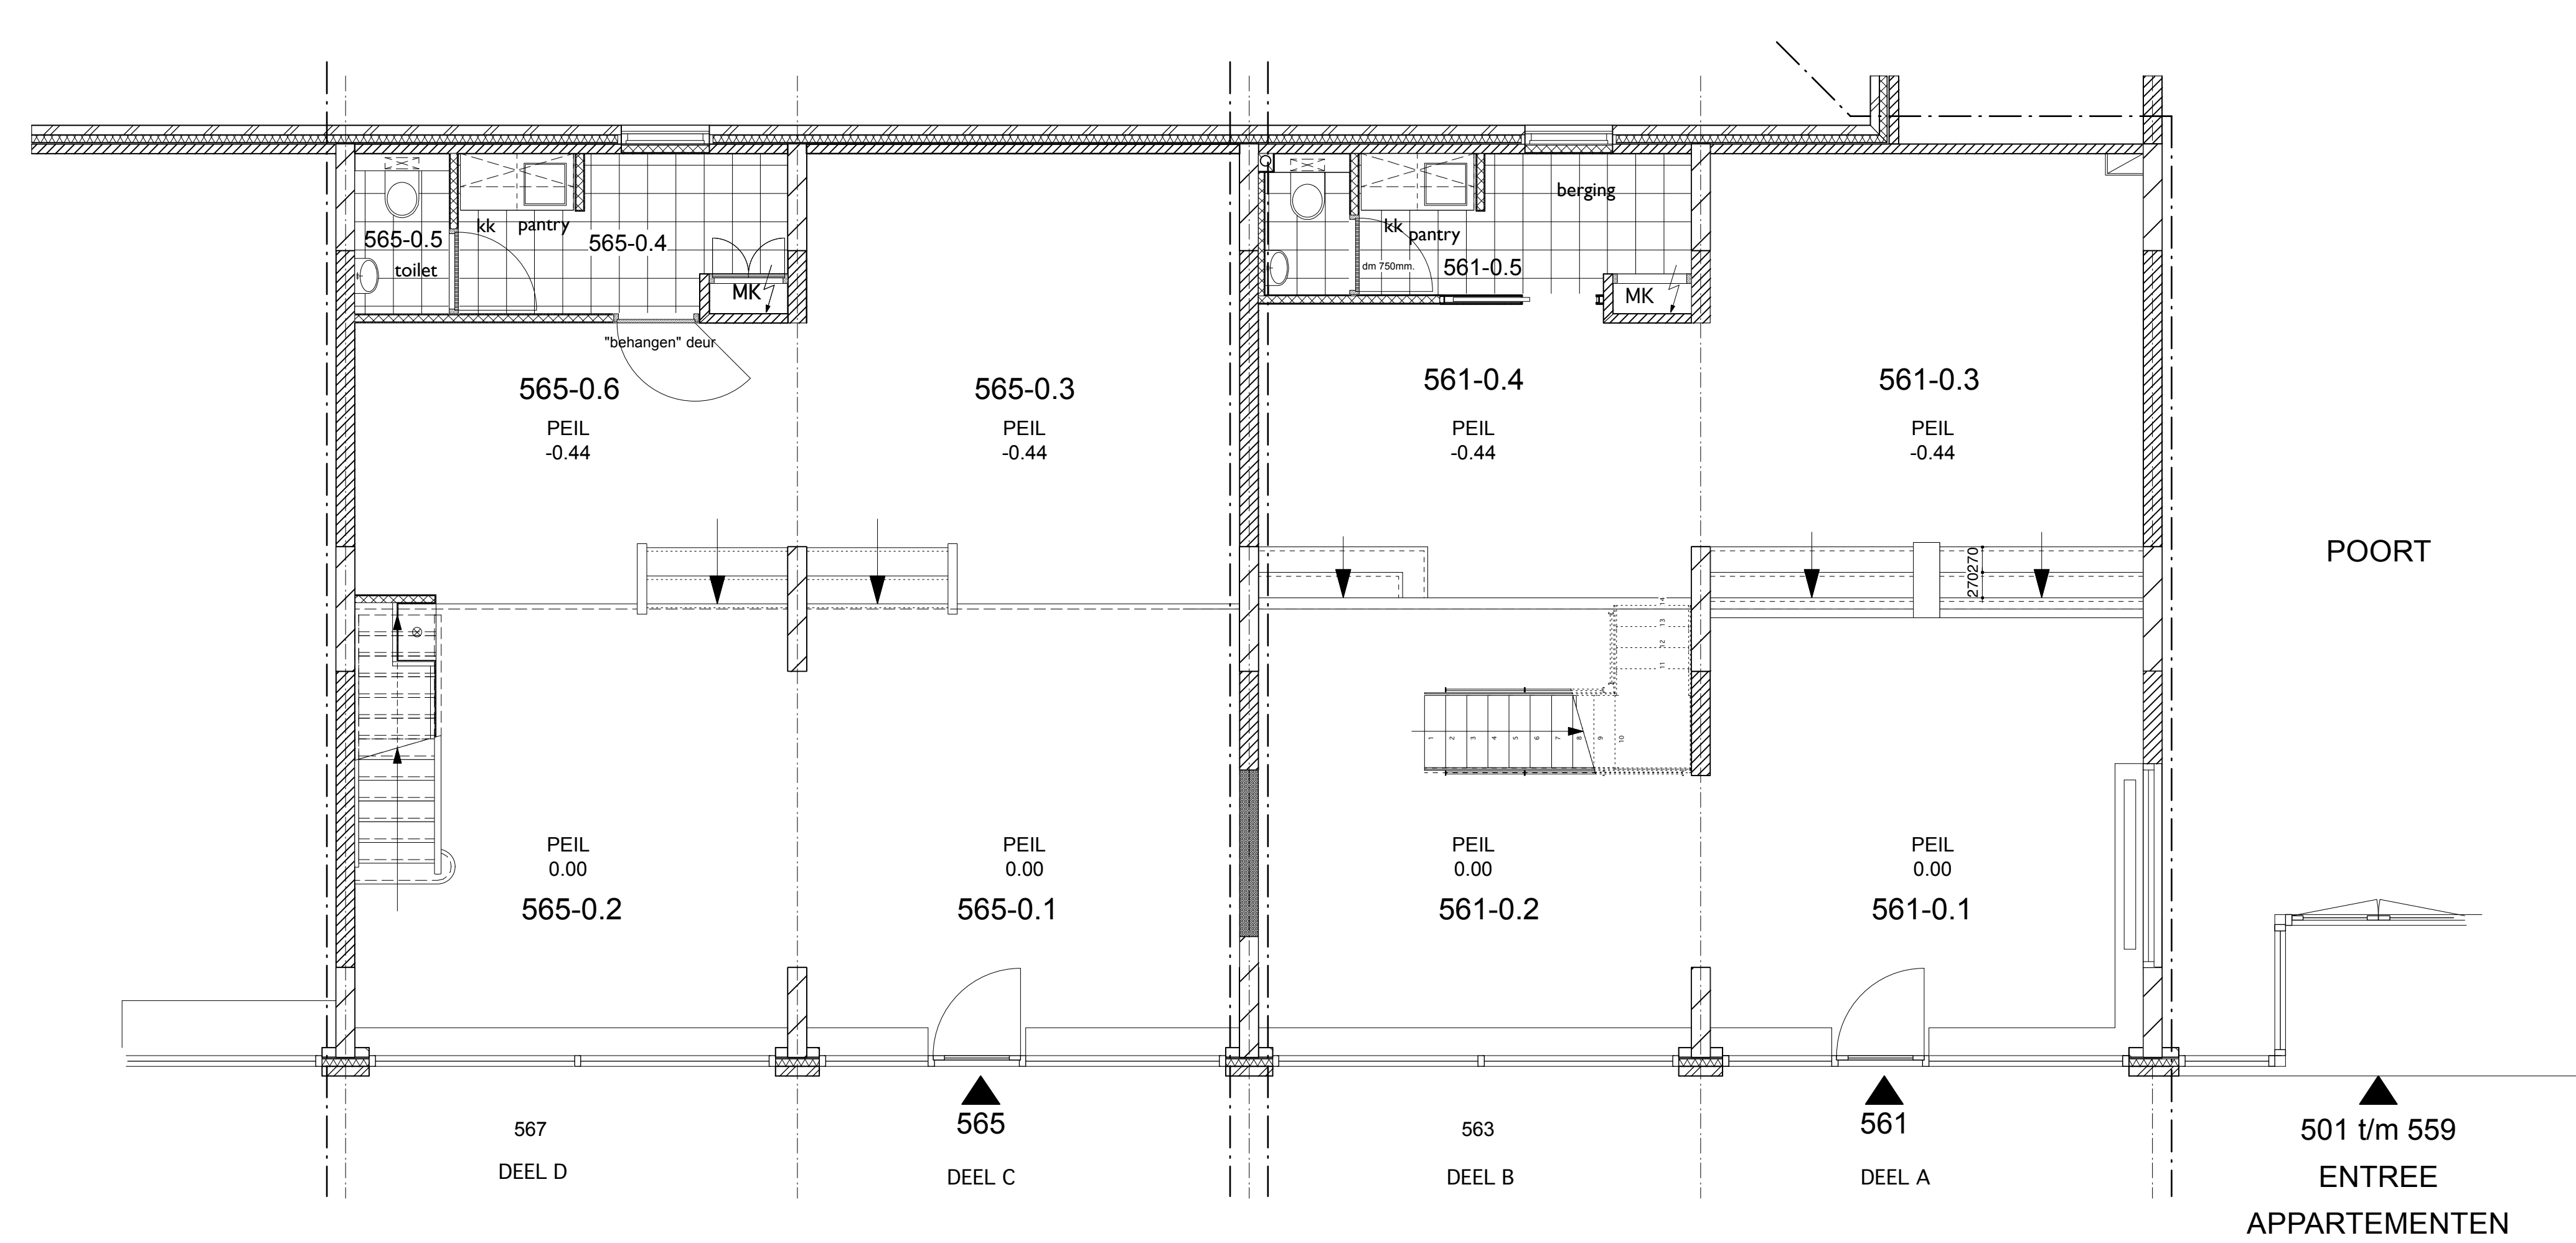

567 DEEL D 565 DEEL C 563 DEEL B 561 DEEL A 501 t/m 559 ENTREE APPARTEMENTEN

BESTAAND